

KONTAKTY

David Rejlek
(Projektový manažer)

Tel.: +420 606 061 717
Email: info@vapennastrouha.cz

Byt číslo



105

www.vapennastrouha.cz

Č. M.	NÁZEV MÍSTNOSTI	UŽITNÁ PLOCHA
1.40	PŘEDSÍŇ	5,24m ²
1.41	ŠATNA	3,10 m ²
1.42	WC	1,55 m ²
1.43	LOŽNICE	14,82 m ²
1.44	OBÝVACÍ M. + KUCHYŇĚ	15,30 m ²
1.45	KOUPELNA	3,68 m ²
1.166	TERASA	6,98 m ²
UŽITNÁ PLOCHA CELKEM		50,67 m ²
PODLAHOVÁ PLOCHA CELKEM		53,45 m ²

K BYTU NÁLEŽÍ

1.145	PŘEDZAHŘÁDKA	17,10 m ²
-------	--------------	----------------------

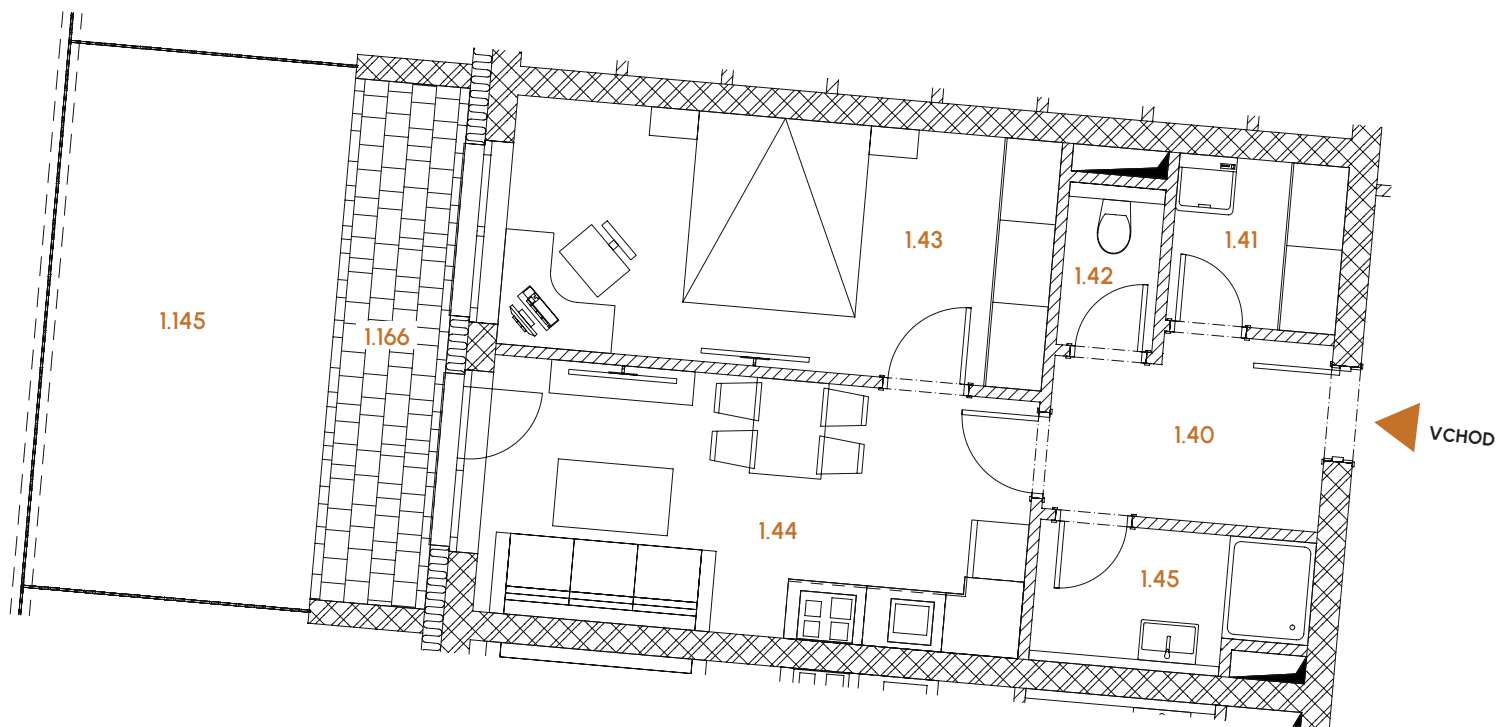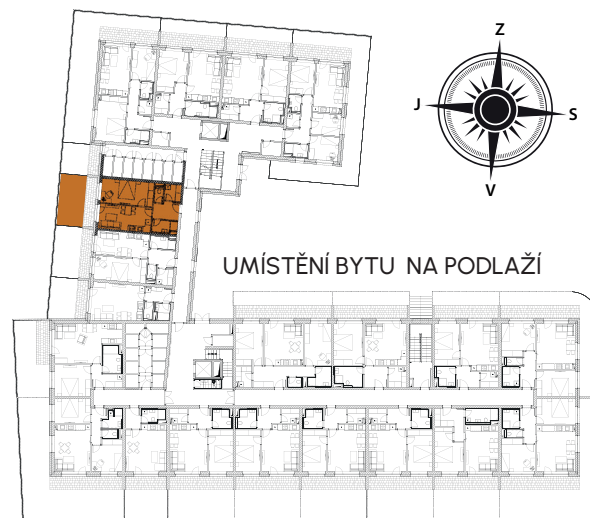

POSCHODÍ

1.NP

DISPOZICE BYTU

2+KK

UŽITNÁ PLOCHA
BYTU

50,67 m²

PODLAHOVÁ
PLOCHA BYTU

53,45 m²

SKLEPNÍ KÓJE
1.34

2,15 m²

Schéma půdorysu představuje dispoziční řešení bytu. Zobrazené vybavení nábytkem, vestavěné skříně, kuchyňská linka včetně spotřebičů a pračky nejsou součástí dodávky bytu. Podlahová plocha bytu je vypočtena dle nařízení vlády č. 366/2013 Sb. Veškeré informace, jakkoliv publikované v tomto dokumentu, jsou nezávazné marketingové informace obecné povahy, které nelze vykládat jako nabídku na uzavření smlouvy ani se jich nelze dovolávat.