

## KONTAKTY

David Rejlek  
(Projektový manažer)

Tel.: +420 606 061 717  
Email: info@vapennastrouha.cz

Byt číslo



106

[www.vapennastrouha.cz](http://www.vapennastrouha.cz)

| Č. M.                   | NÁZEV MÍSTNOSTI      | UŽITNÁ PLOCHA        |
|-------------------------|----------------------|----------------------|
| 1.46                    | PŘEDSÍŇ              | 5,24m <sup>2</sup>   |
| 1.47                    | KOUPELNA             | 3,68 m <sup>2</sup>  |
| 1.48                    | OBÝVACÍ M. + KUCHYŇĚ | 15,30 m <sup>2</sup> |
| 1.49                    | LOŽNICE              | 14,82 m <sup>2</sup> |
| 1.50                    | WC                   | 1,55 m <sup>2</sup>  |
| 1.51                    | ŠATNA                | 3,10 m <sup>2</sup>  |
| 1.167                   | TERASA               | 6,98 m <sup>2</sup>  |
| UŽITNÁ PLOCHA CELKEM    |                      | 50,67 m <sup>2</sup> |
| PODLAHOVÁ PLOCHA CELKEM |                      | 53,45 m <sup>2</sup> |

K BYTU NÁLEŽÍ

|       |              |                      |
|-------|--------------|----------------------|
| 1.146 | PŘEDZAHŘÁDKA | 17,10 m <sup>2</sup> |
|-------|--------------|----------------------|

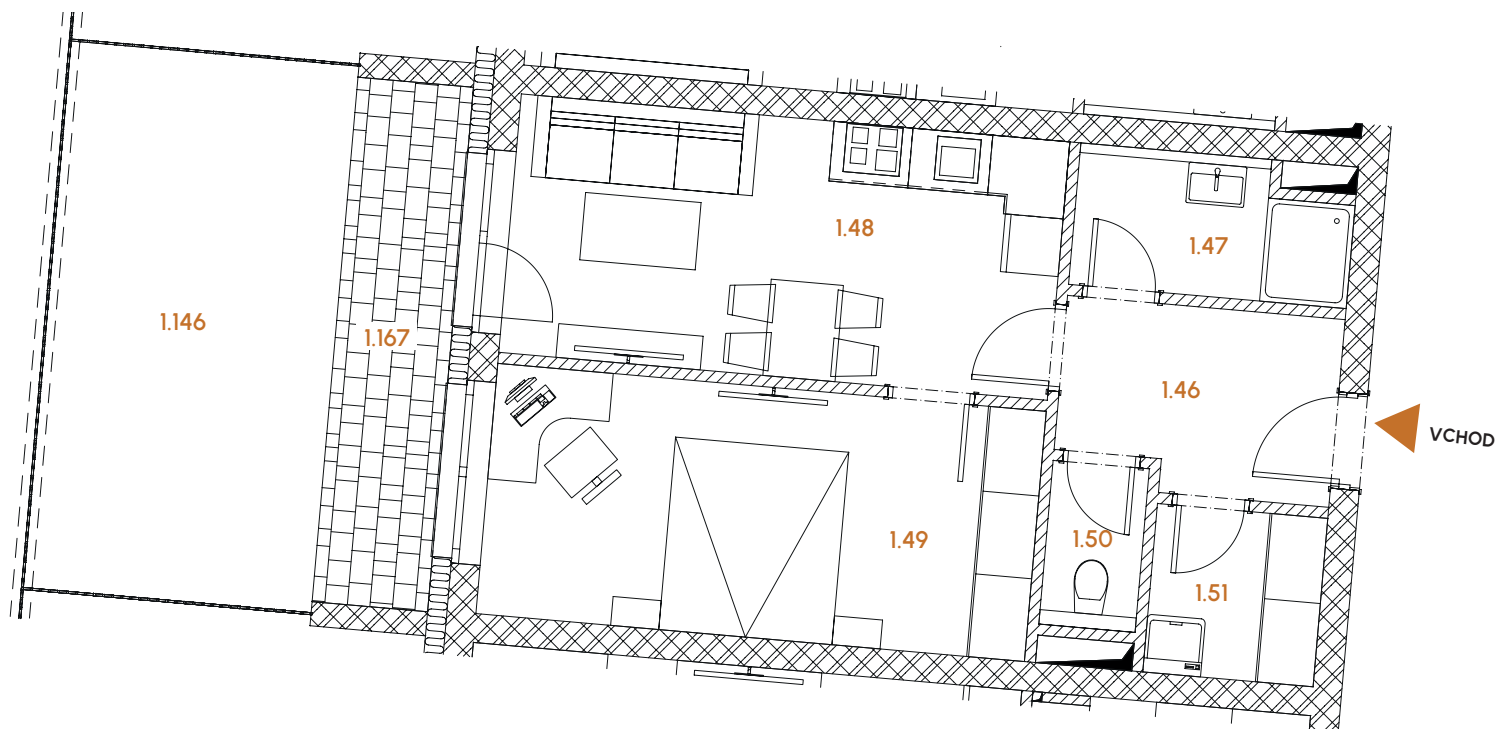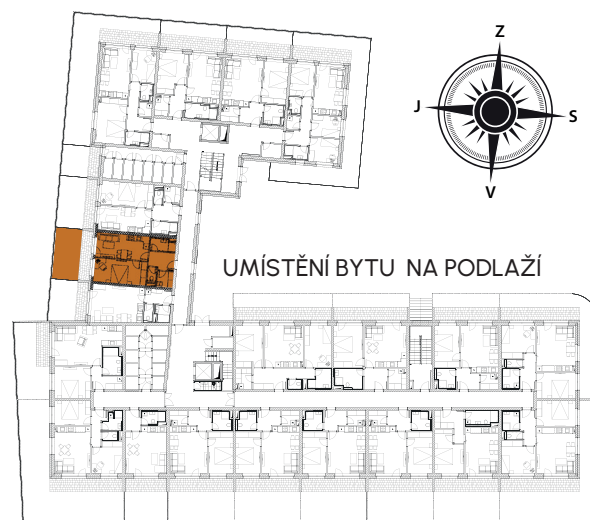

POSCHODÍ

1.NP

DISPOZICE BYTU

2+KK

UŽITNÁ PLOCHA  
BYTU

50,67 m<sup>2</sup>

PODLAHOVÁ  
PLOCHA BYTU

53,45 m<sup>2</sup>

SKLEPNÍ KÓJE  
1.35

2,15 m<sup>2</sup>

Schéma půdorysu představuje dispoziční řešení bytu. Zobrazené vybavení nábytkem, vestavěné skříně, kuchyňská linka včetně spotřebičů a pračky nejsou součástí dodávky bytu. Podlahová plocha bytu je vypočtena dle nařízení vlády č. 366/2013 Sb. Veškeré informace, jakkoliv publikované v tomto dokumentu, jsou nezávazné marketingové informace obecné povahy, které nelze vykládat jako nabídku na uzavření smlouvy ani se jich nelze dovolávat.