

KONTAKTY

David Rejlek
(Projektový manažer)

Tel.: +420 606 061 717
Email: info@vapennastrouha.cz

Byt číslo

107

www.vapennastrouha.cz



Č. M.	NÁZEV MÍSTNOSTI	UŽITNÁ PLOCHA
1.52	PŘEDSÍŇ	4,56 m ²
1.53	OBÝVACÍ M. + KUCHYNĚ	23,22 m ²
1.54	WC	1,86 m ²
1.55	KOUPELNA	2,91 m ²
1.168	TERASA	5,53 m ²

UŽITNÁ PLOCHA CELKEM 38,09 m²

PODLAHOVÁ PLOCHA CELKEM 39,59 m²

K BYTU NÁLEŽÍ

1.147	PŘEDZAHŘÁDKA	13,66 m ²
-------	--------------	----------------------

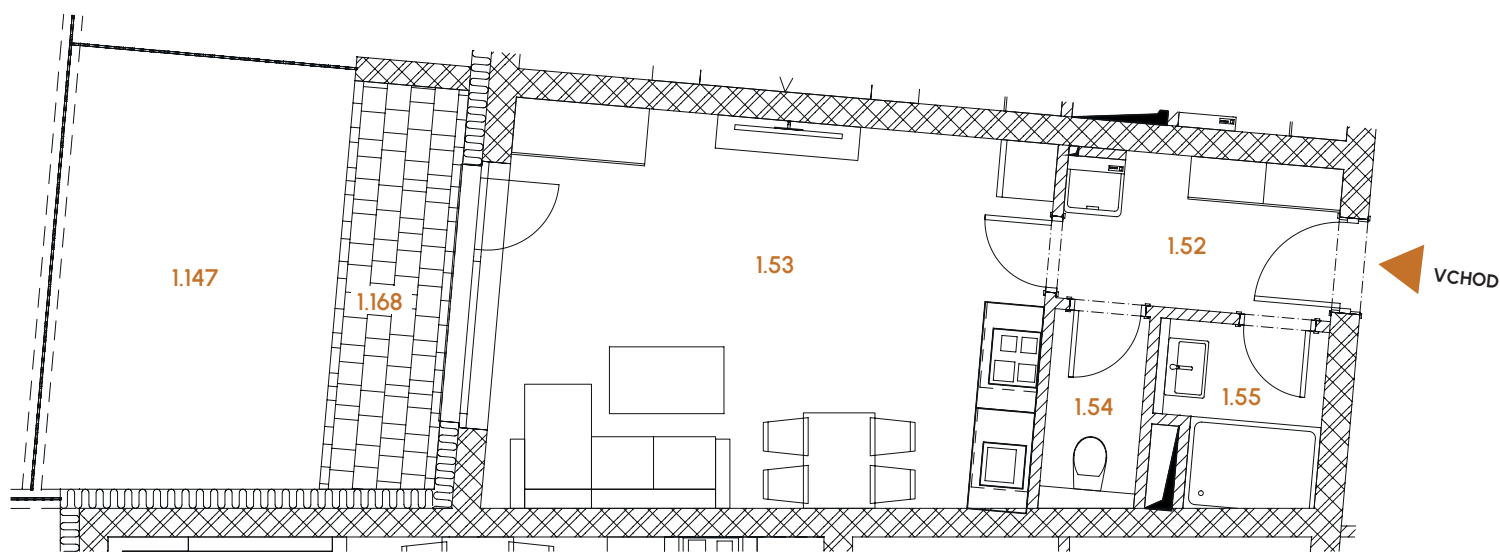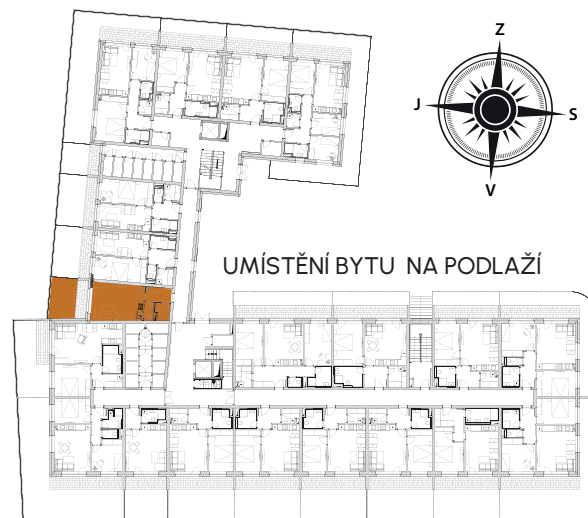

POSCHODÍ

1.NP

DISPOZICE BYTU

1+KK

UŽITNÁ PLOCHA
BYTU

38,09 m²

PODLAHOVÁ
PLOCHA BYTU

39,59 m²

SKLEPNÍ KÓJE
1.36

2,15 m²

Schéma půdorysu představuje dispoziční řešení bytu. Zobrazené vybavení nábytkem, vestavěné skříně, kuchyňská linka včetně spotřebičů a pračky nejsou součástí dodávky bytu. Podlahová plocha bytu je vypočtena dle nařízení vlády č. 366/2013 Sb. Veškeré informace, jakkoliv publikované v tomto dokumentu, jsou nezávazné marketingové informace obecné povahy, které nelze vykládat jako nabídku na uzavření smlouvy ani se jich nelze dovolávat.