

## KONTAKTY


David Rejlek  
(Projektový manažer)

Tel.: +420 606 061 717  
Email: info@vapennastrouha.cz

Byt číslo

# 110


[www.vapennastrouha.cz](http://www.vapennastrouha.cz)

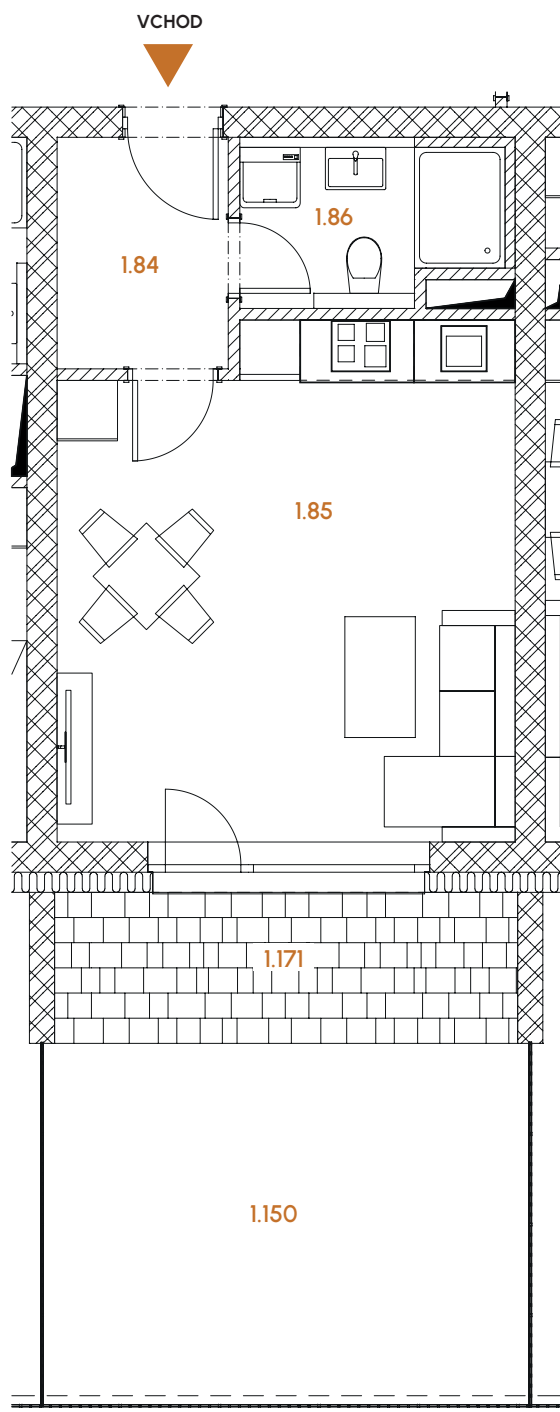

| Č. M.                   | NÁZEV MÍSTNOSTI      | UŽITNÁ PLOCHA        |
|-------------------------|----------------------|----------------------|
| 1.84                    | PŘEDSÍŇ              | 3,91 m <sup>2</sup>  |
| 1.85                    | OBÝVACÍ M. + KUCHYNĚ | 22,50 m <sup>2</sup> |
| 1.86                    | KOUPELNA + WC        | 3,71 m <sup>2</sup>  |
| 1.171                   | TERASA               | 7,27 m <sup>2</sup>  |
| UŽITNÁ PLOCHA CELKEM    |                      | 37,39 m <sup>2</sup> |
| PODLAHOVÁ PLOCHA CELKEM |                      | 38,87 m <sup>2</sup> |

K BYTU NÁLEŽÍ

|       |              |                      |
|-------|--------------|----------------------|
| 1.150 | PŘEDZAHŘÁDKA | 17,46 m <sup>2</sup> |
|-------|--------------|----------------------|

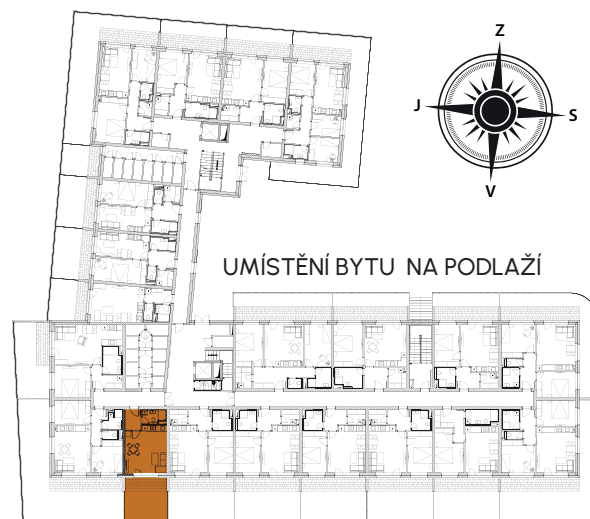

POSCHODÍ

## 1.NP

DISPOZICE BYTU

## 1+KK

UŽITNÁ PLOCHA  
BYTU

## 37,39 m<sup>2</sup>

PODLAHOVÁ  
PLOCHA BYTU

## 38,87 m<sup>2</sup>

SKLEPNÍ KÓJE  
1.65

## 1,89 m<sup>2</sup>

Schéma půdorysu představuje dispoziční řešení bytu. Zobrazené vybavení nábytkem, vestavěné skříně, kuchyňská linka včetně spotřebičů a pračky nejsou součástí dodávky bytu. Podlahová plocha bytu je vypočtena dle nařízení vlády č. 366/2013 Sb. Veškeré informace, jakkoliv publikované v tomto dokumentu, jsou nezávazné marketingové informace obecné povahy, které nelze vykládat jako nabídku na uzavření smlouvy ani se jich nelze dovolávat.