

KONTAKTY

David Rejlek
(Projektový manažer)



Tel.: +420 606 061 717
Email: info@vapennastrouha.cz

Byt číslo

307

www.vapennastrouha.cz

Č. M.	NÁZEV MÍSTNOSTI	UŽITNÁ PLOCHA
3.59	PŘEDSÍŇ	4,62 m ²
3.60	OBÝVACÍ M. + KUCHYNĚ	23,22 m ²
3.61	WC	1,86 m ²
3.62	KOUPELNA	2,91 m ²
3.63	BALKON	4,87 m ²
UŽITNÁ PLOCHA CELKEM		37,49 m ²
PODLAHOVÁ PLOCHA CELKEM		39,15 m ²

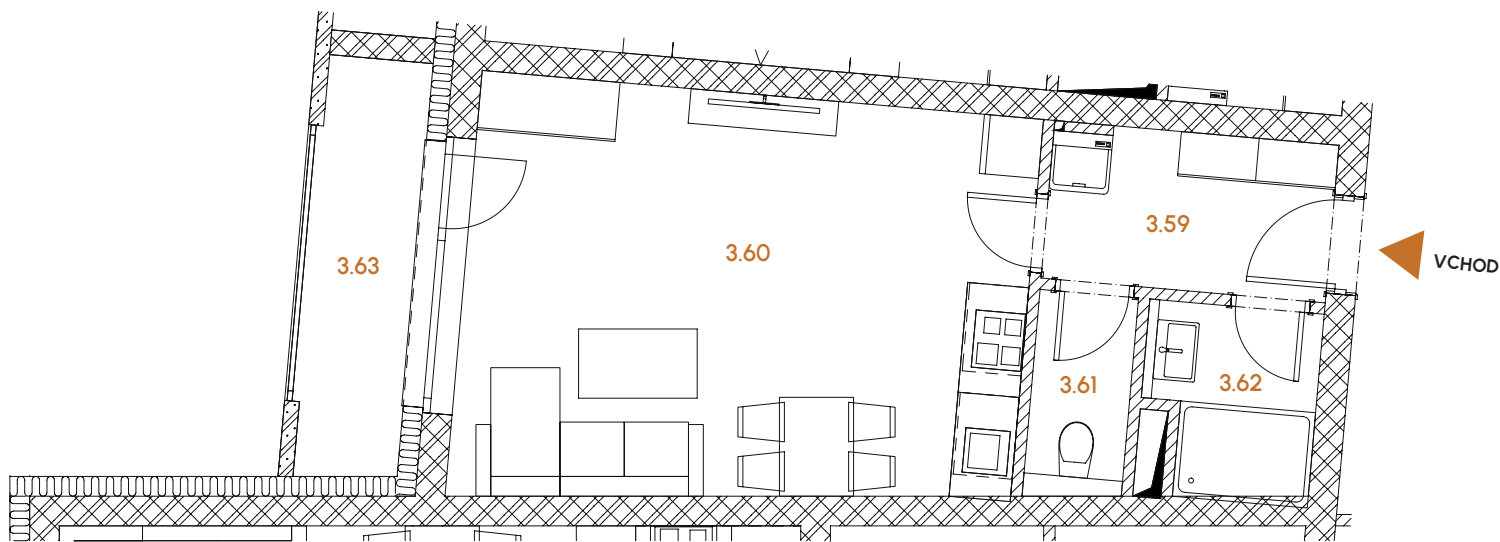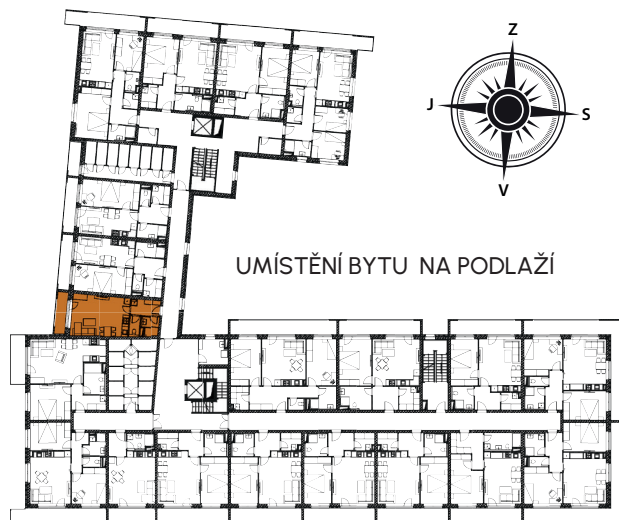

POSCHODÍ

3.NP

DISPOZICE BYTU

1+KK

UŽITNÁ PLOCHA
BYTU

37,49 m²

PODLAHOVÁ
PLOCHA BYTU

39,15 m²

SKLEPNÍ KÓJE
3.40

2,15 m²

Schéma půdorysu představuje dispoziční řešení bytu. Zobrazené vybavení nábytkem, vestavěné skříně, kuchyňská linka včetně spotřebičů a pračky nejsou součástí dodávky bytu. Podlahová plocha bytu je vypočtena dle nařízení vlády č. 366/2013 Sb. Veškeré informace, jakkoliv publikované v tomto dokumentu, jsou nezávazné marketingové informace obecné povahy, které nelze vykládat jako nabídku na uzavření smlouvy ani se jich nelze dovolávat.