

KONTAKTY

David Rejlek
(Projektový manažer)



Tel.: +420 606 061 717
Email: info@vapennastrouha.cz

Byt číslo

405

www.vapennastrouha.cz

Č. M.	NÁZEV MÍSTNOSTI	UŽITNÁ PLOCHA
4.45	PŘEDSÍŇ	5,24 m ²
4.46	ŠATNA	3,10 m ²
4.47	WC	1,55 m ²
4.48	LOŽNICE	14,82 m ²
4.49	OBÝVACÍ M. + KUCHYŇĚ	15,30 m ²
4.50	KOUPELNA	3,68 m ²
4.51	BALKON	6,37 m ²
UŽITNÁ PLOCHA CELKEM		50,06 m ²
PODLAHOVÁ PLOCHA CELKEM		53,01 m ²

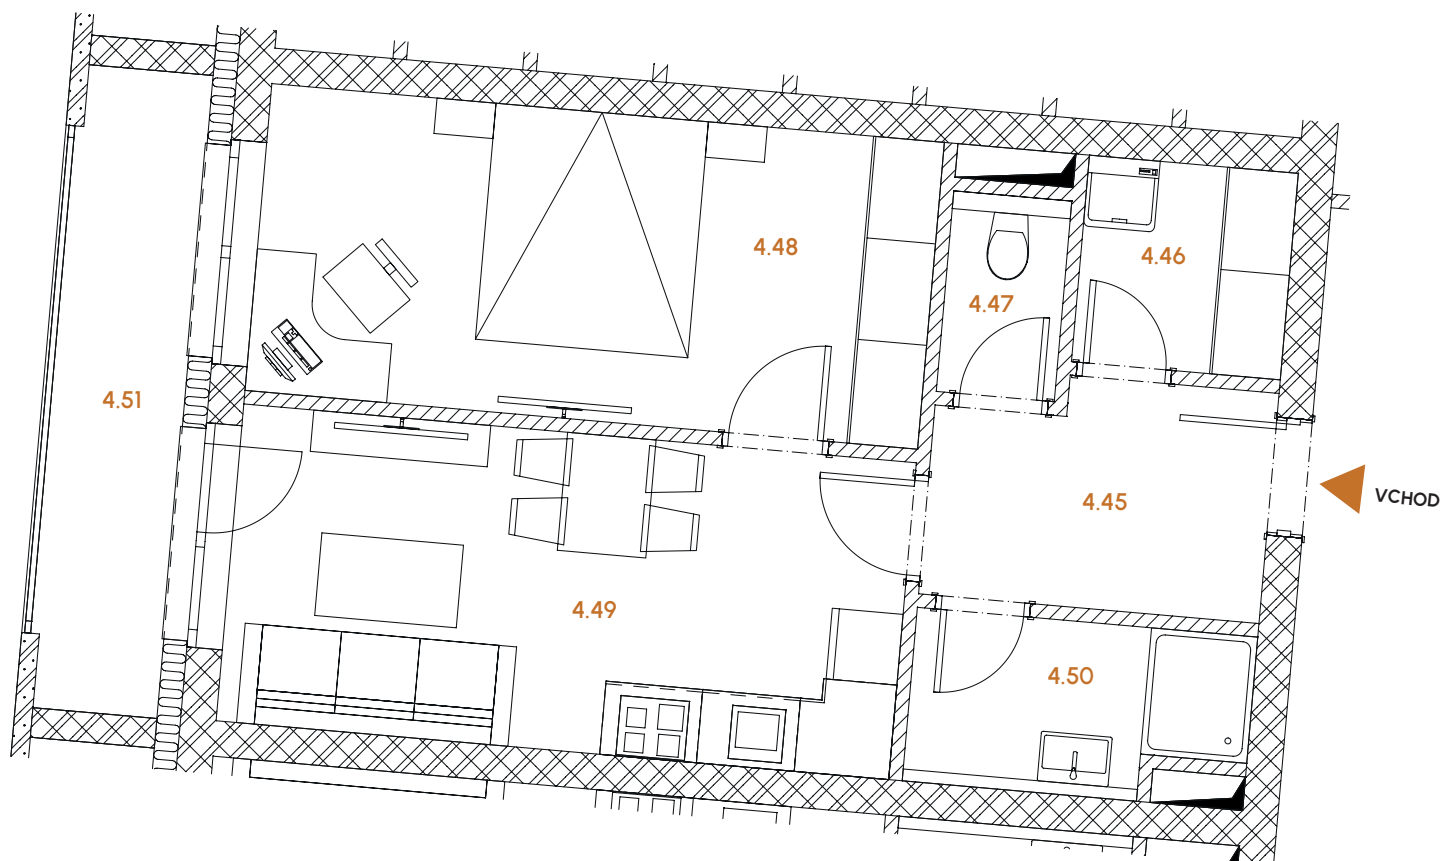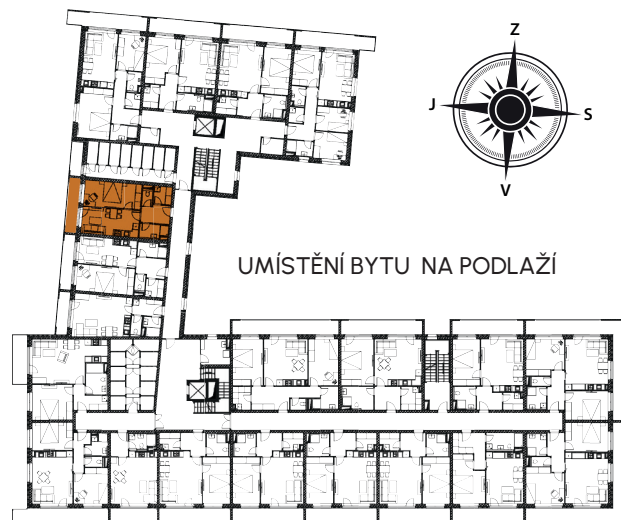

POSCHODÍ

4.NP

DISPOZICE BYTU

2+KK

UŽITNÁ PLOCHA
BYTU

50,06 m²

PODLAHOVÁ
PLOCHA BYTU

53,01 m²

SKLEPNÍ KÓJE
4.38

2,15 m²

Schéma půdorysu představuje dispoziční řešení bytu. Zobrazené vybavení nábytkem, vestavěné skříně, kuchyňská linka včetně spotřebičů a pračky nejsou součástí dodávky bytu. Podlahová plocha bytu je vypočtena dle nařízení vlády č. 366/2013 Sb. Veškeré informace, jakkoliv publikované v tomto dokumentu, jsou nezávazné marketingové informace obecné povahy, které nelze vykládat jako nabídku na uzavření smlouvy ani se jich nelze dovolávat.